



Implantation

**Remarque :**

Le projet actuel est établi sur base d'un PAP.

- Il vous est proposé sous réserve d'autorisation communale.
- Sa surface pourrait être légèrement revue suite au mesurage définitif du cadastre.
- La représentation du terrain et des images 3D n'est qu'indicative.

D'éventuelles modifications ne pourront donner lieu à réclamation.

**PROMOTION :**


**CONSTRUCTEUR :**

**EISENBORN**  
Lotissement "Déccheck"




*Maison unifamiliale en bande  
Lot n° C*


**VENTE**

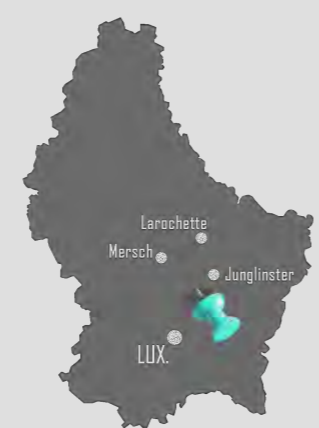


Réf : 452018 - 400  
Date : Octobre 2018

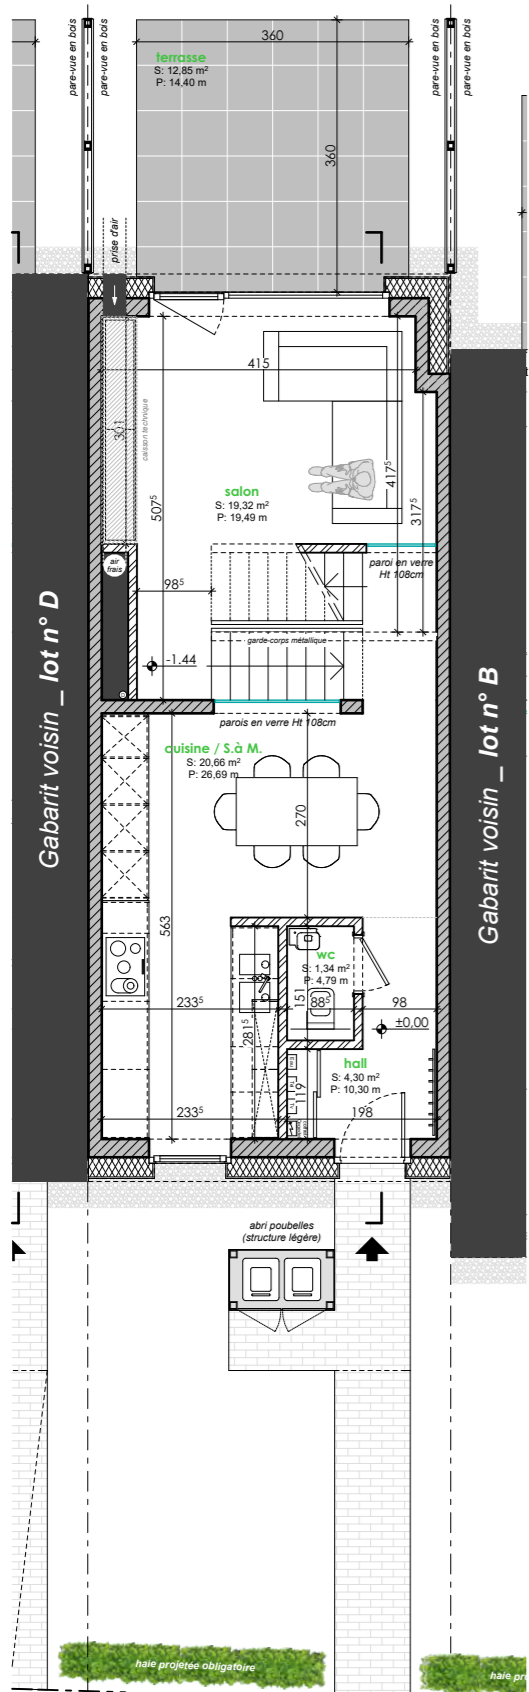


**Rez-de-chaussée**

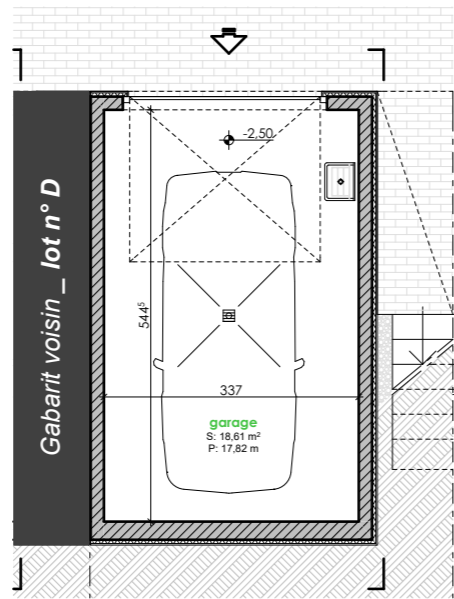


**Garage**

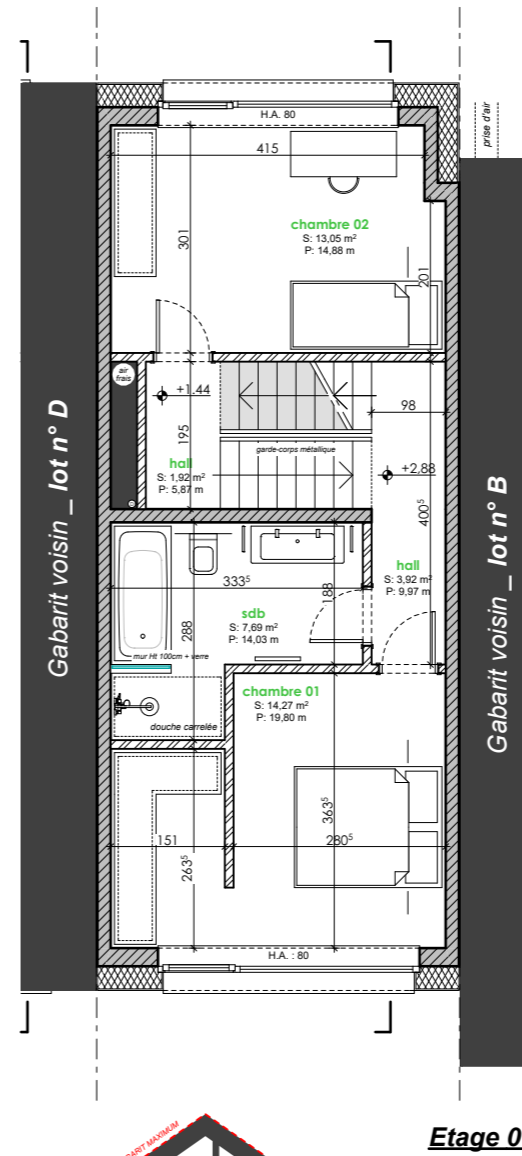

**Etage 01**

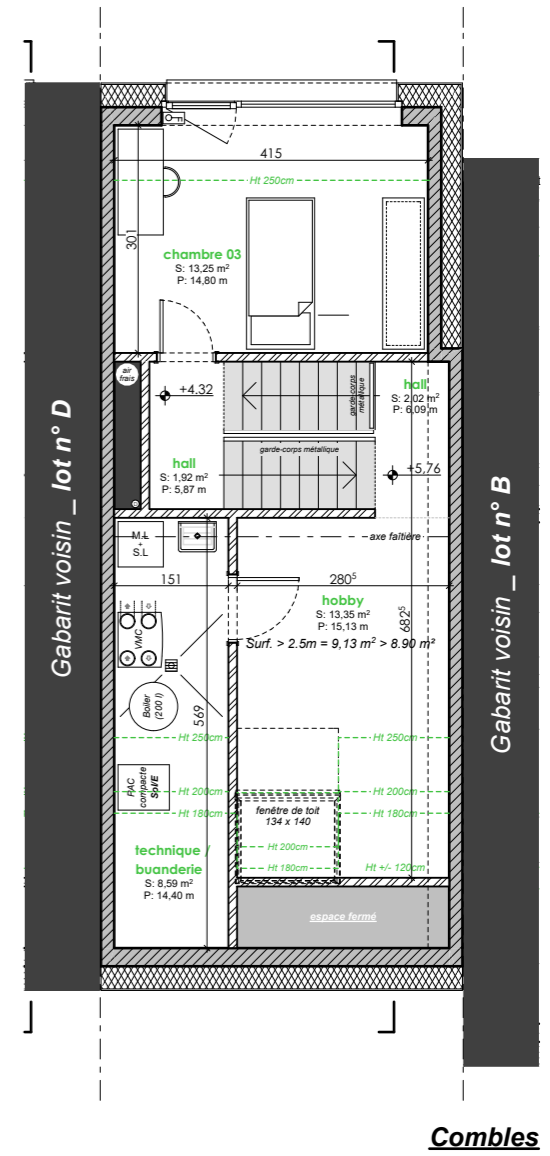

**Combes**

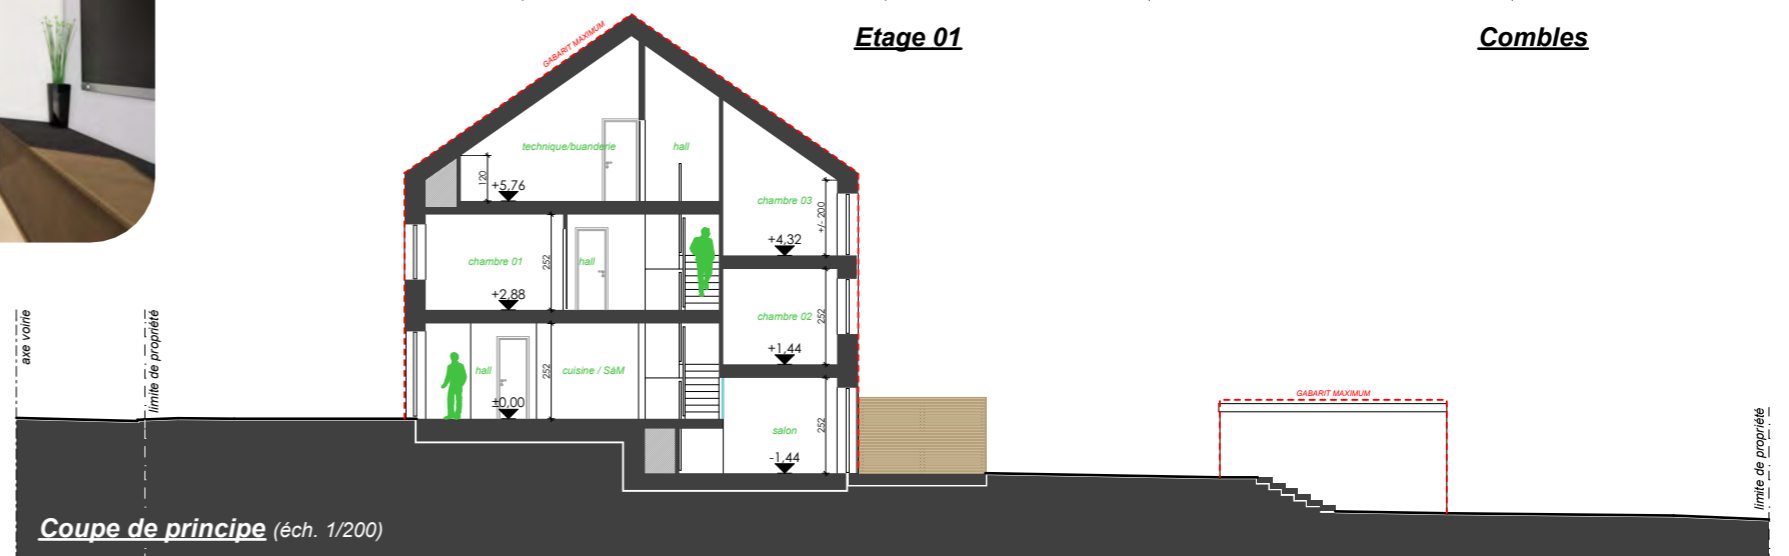

**Coupe de principe** (éch. 1/200)



0 1m 5m  
Ech. 1/100

**EISENBORN**  
Lotissement "Déckheck" Lot n° C

Surface dans l'enveloppe énergétique (suivant CPE)

Habitable : +/- 126 m<sup>2</sup>  
Non-habitable : +/- 13 m<sup>2</sup>

Surface hors de l'enveloppe énergétique : +/- 18 m<sup>2</sup>



452018-400

Octobre 2018 SDE