

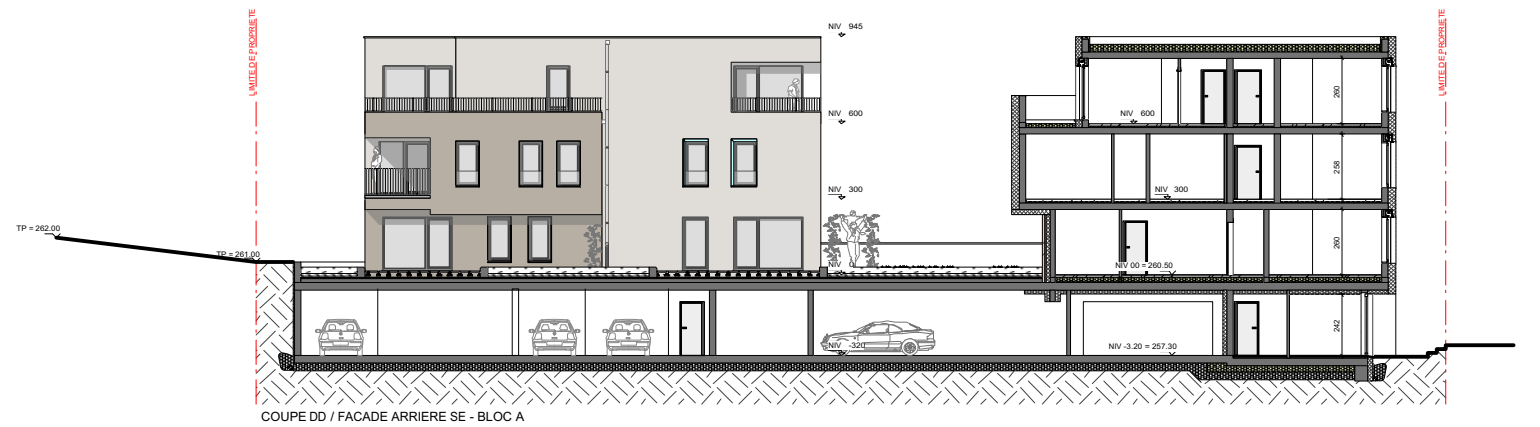


Ensemble Résidentiel "TAUPE", lotissement "Auf dem Moor", à ETELBRUCK

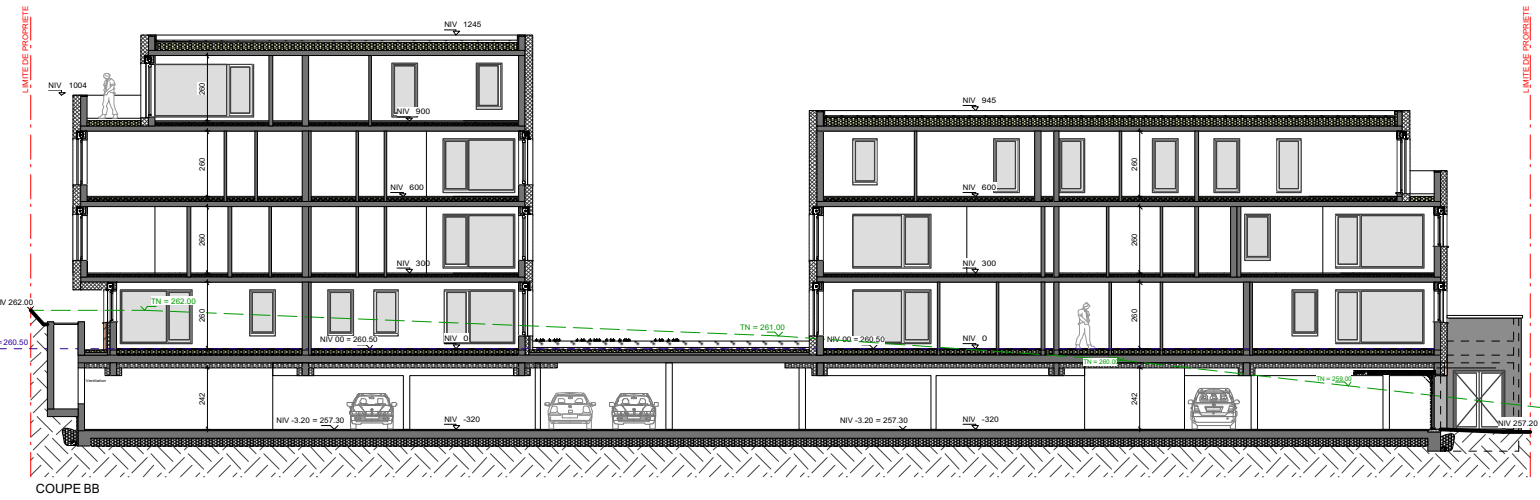

Echelle : 1/300

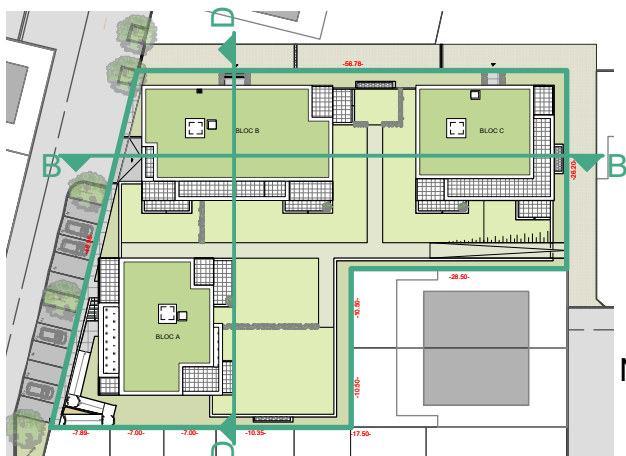

Echelle : 1/10.000

COUPES BB ET DD

Promoteur :

KIKUOKA Luxembourg SA
14, rue de la gare L-7535 Mersch

